



KEMENTERIAN KESEHATAN RI
BADAN PENGEMBANGAN DAN
PEMBERDAYAAN SUMBER DAYA MANUSIA
POLITEKNIK KESEHATAN BANTEN

Keterangan / Legenda

Nama Kegiatan

RENOVASI GEDUNG ADMINISTRASI
PENDIDIKAN JURUSAN KEPERAWATAN
DAN JURUSAN ANALIS KESEHATAN
TANGERANG

Judul Gambar

TAMPAK
DEPAN DAN BELAKANG

Perencana



| | | |
|-----------|----------------------|--|
| Digambar | Sohib, A.Md | |
| Diperiksa | Sony Ari Santoso, ST | |
| Disetujui | Bambang Sudariso, BE | |

Mengetahui :

PENGELOLA TEKNIS DINAS SUMBER DAYA AIR
DAN PEMUKIMAN PROVINSI BANTEN

ADE SOEFYAN KURNIA, ST
NIP. 19751030 201001 1 004

Mengetahui :

DIREKTUR
POLITEKNIK KESEHATAN KEMENKES BANTEN

EEN SUKAEDA, SKM, M.KES
NIP. 19570124 198010 2 001

Menyetujui :

PEMBANTU DIREKTUR II
POLITEKNIK KESEHATAN KEMENKES BANTEN


Drs. H. NASIHIN, M.Kes
NIP. 19591016 198110 1 002

Skala

Nomor Gambar



1 : 250

AR-07

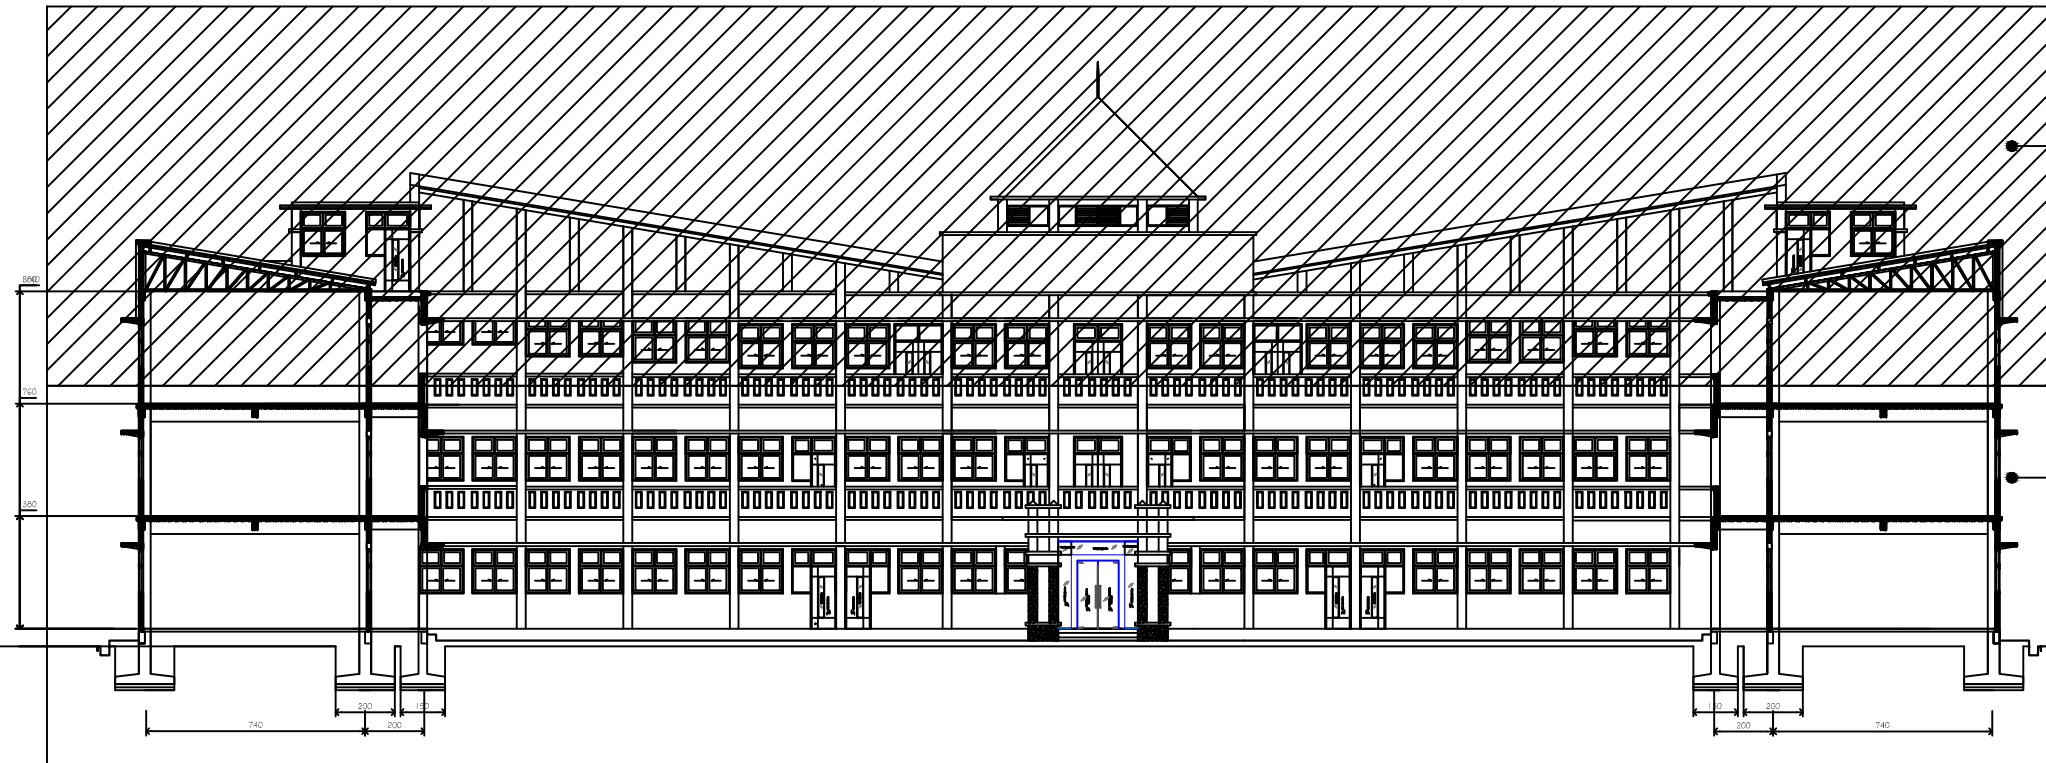


TAMPAK BELAKANG

SKALA 1 : 250

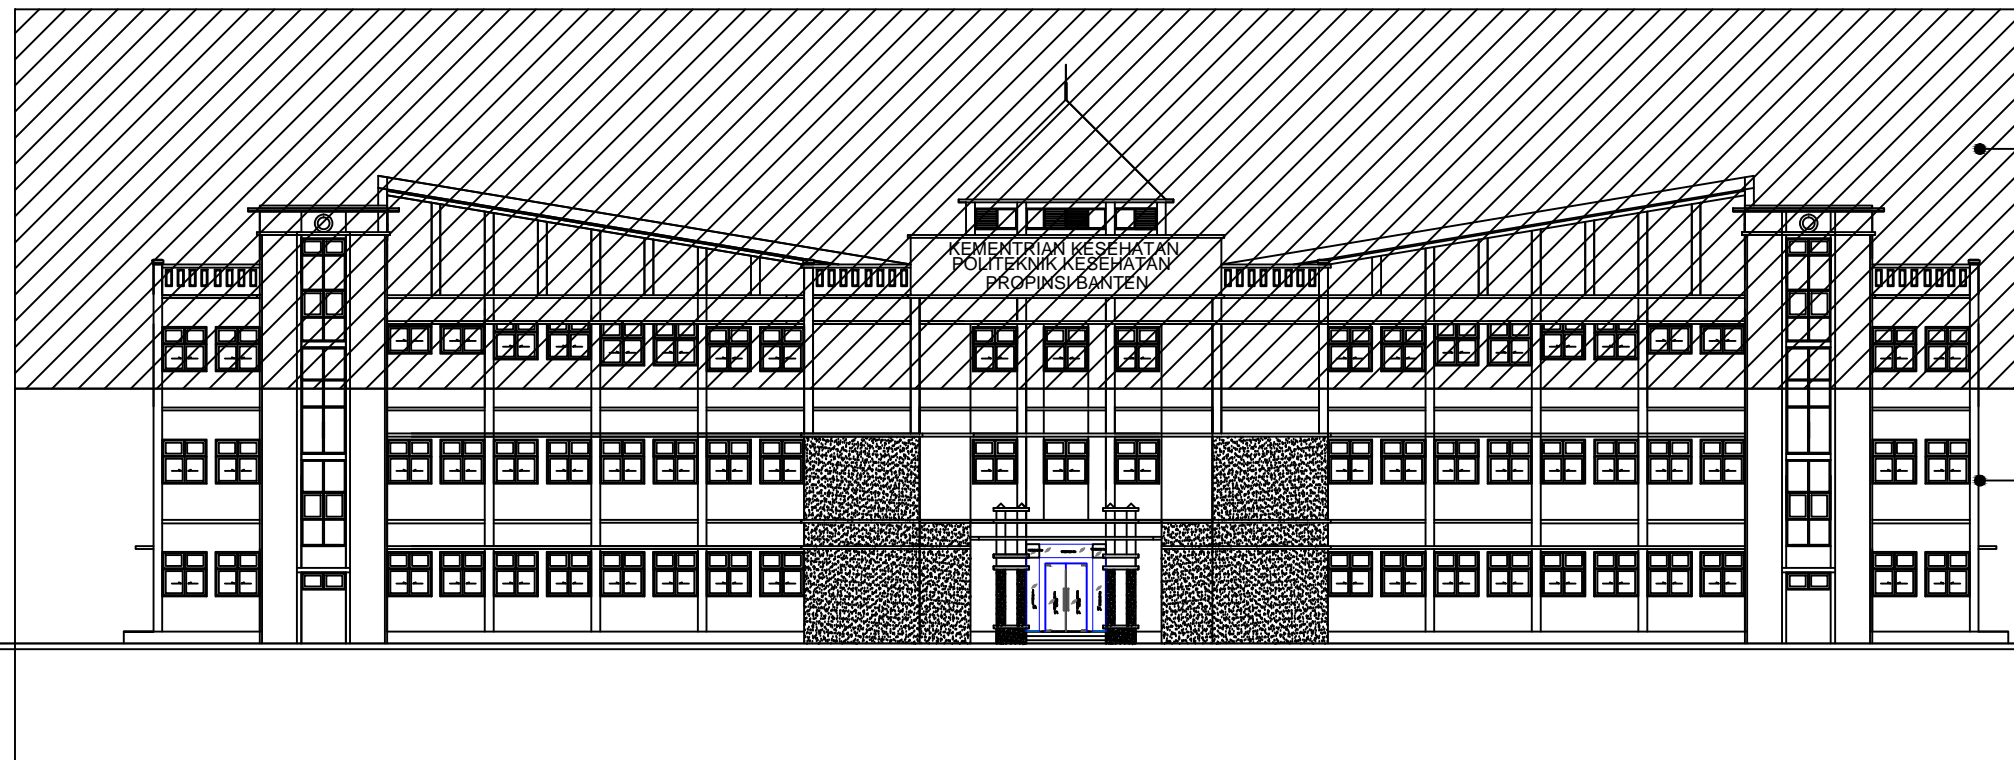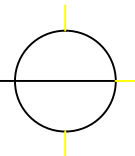

TAMPAK DEPAN

SKALA 1 : 250

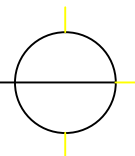

KETERANGAN :

TAHAP I : Batas pengerjaan dilakukan Sampai Struktur Plat
Lantai III dan Dinding Hebel dan Plesteran (sesuai RAB).